


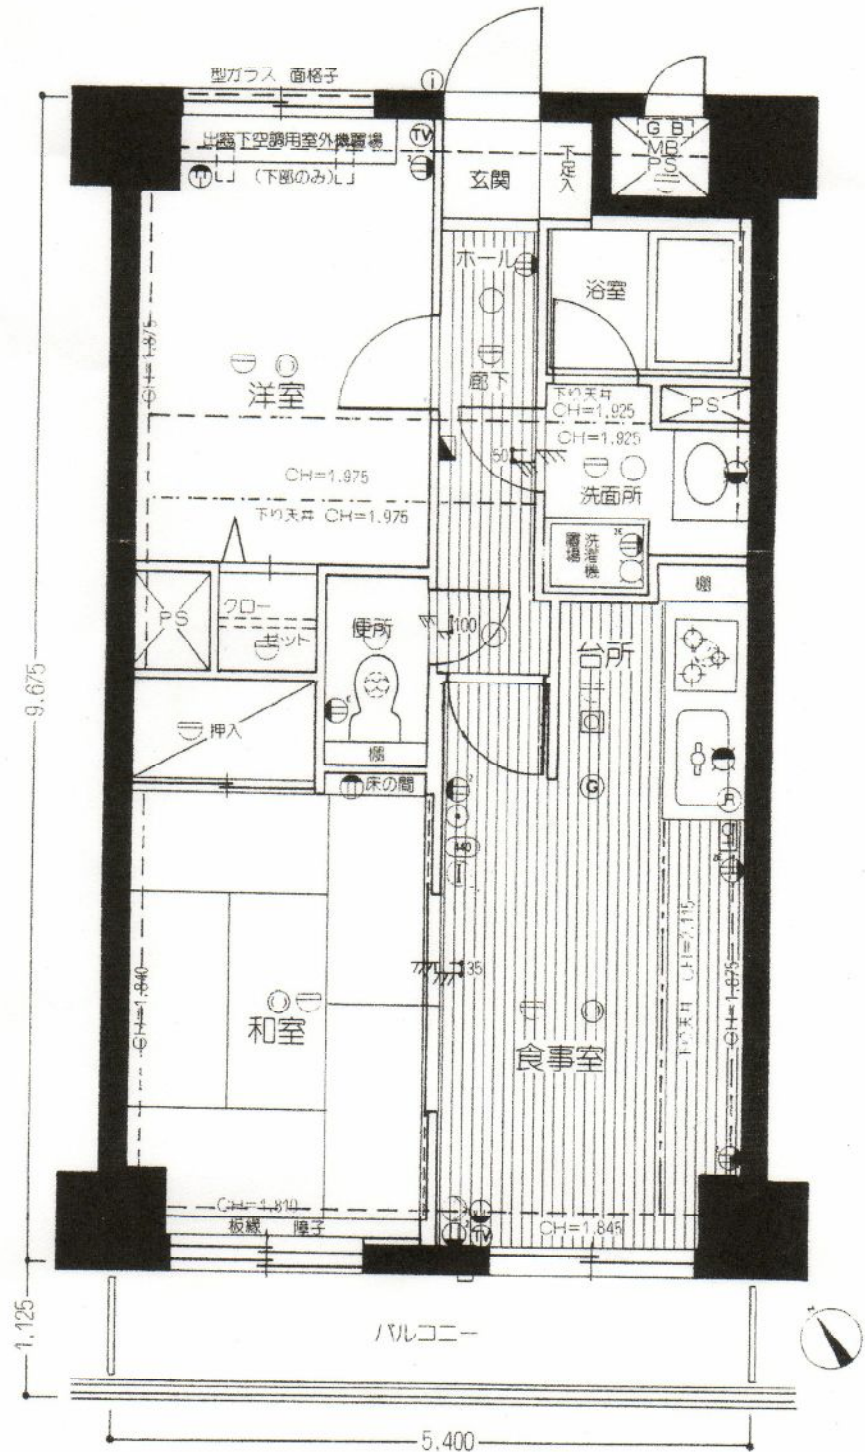

T Y P E
O₂

専有床面積 51.36㎡
PS-4設備(専有面積)に含む 2.46㎡
バルコニー面積 5.67㎡(4.11㎡)
空調用室外機置場面積 0.88㎡

ライオンズマンション金沢駅西 808号 間取り図



#単位:mm 縮尺:1/50 これらの図面は諸条件により多少変更する場合があります。
*方位記号は、若干誤差がありますので正確な方位については、設計図書をご確認ください。